





spółka z ograniczoną odpowiedzialnością
spółka komandytowa

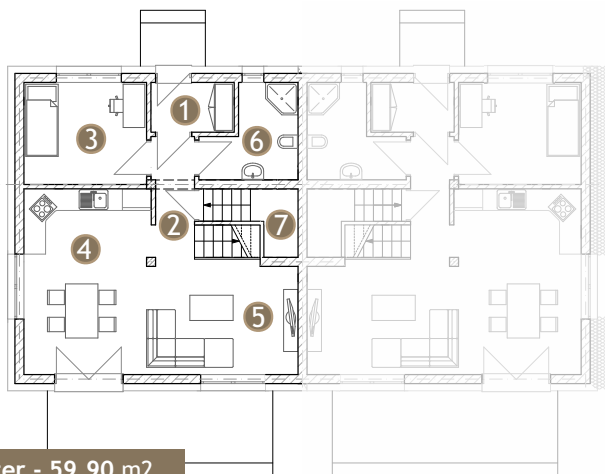

parter - 59,90 m²

1. wiatrołap	3,09 m ²
2. korytarz	6,72 m ²
3. pokój	9,50 m ²
4. kuchnia + jadalnia	18,39 m ²
5. salon	12,17 m ²
6. łazienka	5,73 m ²
7. pomieszczenie gospodarcze	3,30 m ²

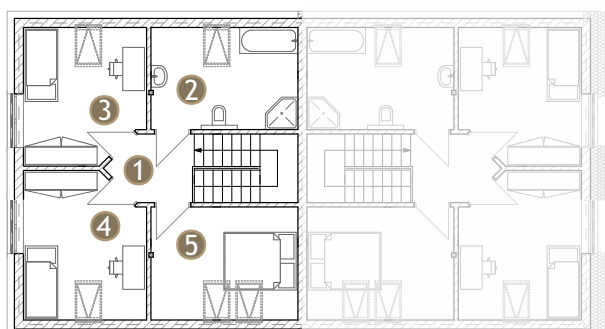


poddasze - 55,39 m²

1. komunikacja	6,34 m ²
2. łazienka	11,15 m ²
3. pokój	12,19 m ²
4. pokój	13,18 m ²
5. pokój	12,53 m ²

łącna powierzchnia podłogi lokalu	115,29 m ²
łącna powierzchnia użytkowa lokalu	102,14 m ²
powierzchnia strychu	ok. 30,00 m ²
powierzchnia działki	778,00 m ²

budynek nr 5 lokal B z miejscem postojowym

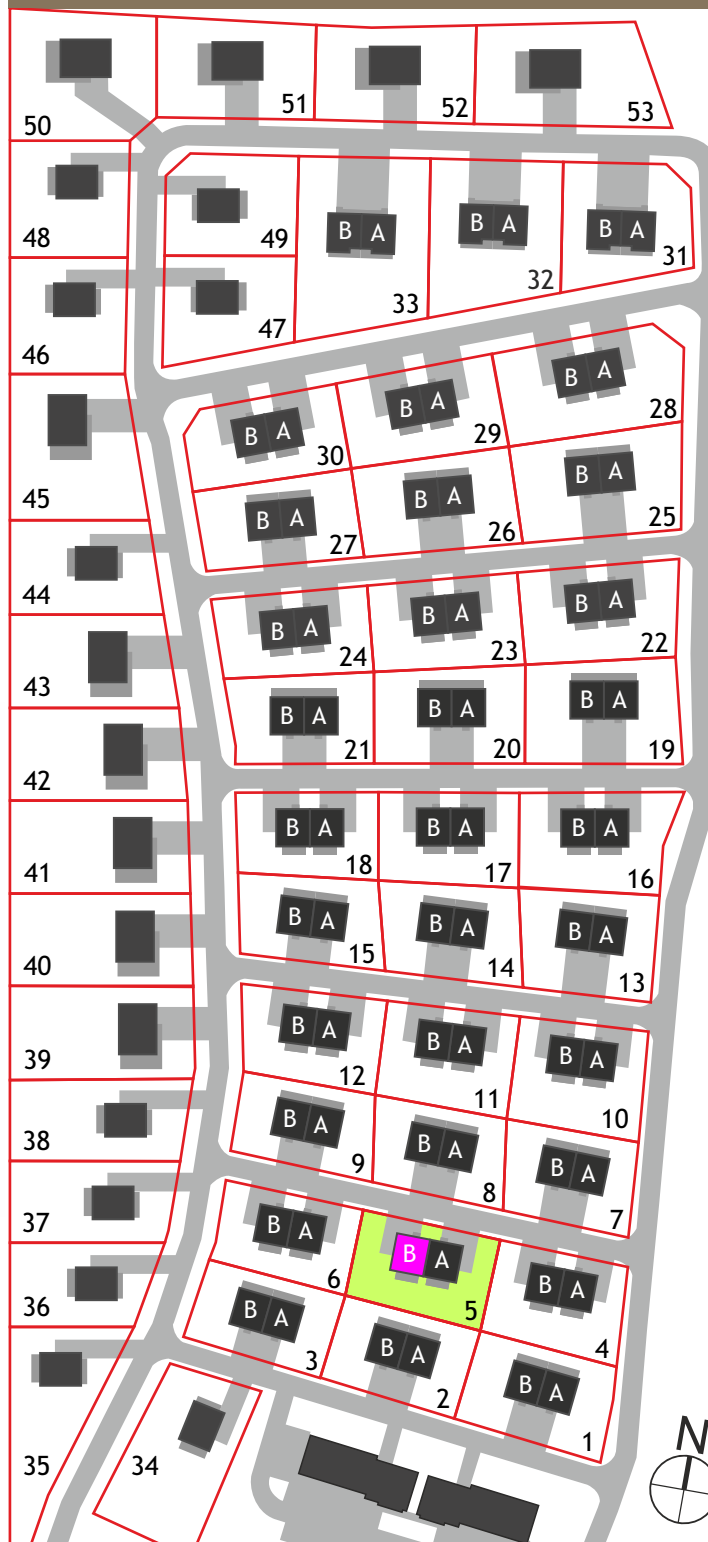

udział 50% w działce nr 816/49