





spółka z ograniczoną odpowiedzialnością
spółka komandytowa

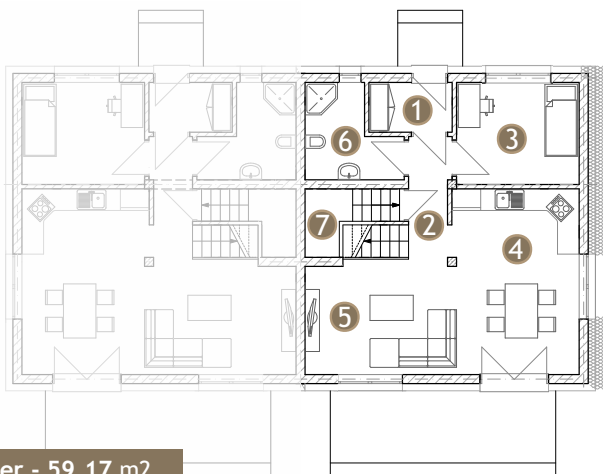

parter - 59,17 m²

1. wiatrołap	3,10 m ²
2. korytarz	6,78 m ²
3. pokój	9,50 m ²
4. kuchnia + jadalnia	18,49 m ²
5. salon	12,17 m ²
6. łazienka	5,78 m ²
7. pomieszczenie gospodarcze	3,35 m ²

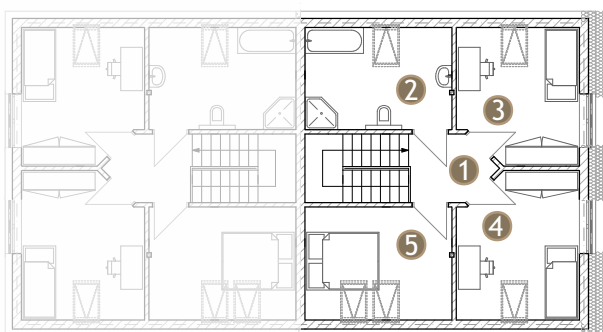


poddasze - 55,65 m²

1. komunikacja	6,43 m ²
2. łazienka	11,23 m ²
3. pokój	12,16 m ²
4. pokój	13,19 m ²
5. pokój	12,64 m ²

łącna powierzchnia podłogi lokalu	114,82 m ²
łącna powierzchnia użytkowa lokalu	102,56 m ²
powierzchnia strychu	ok. 30,00 m ²
powierzchnia działki	727,00 m ²

budynek nr 6 lokal A z miejscem postojowym

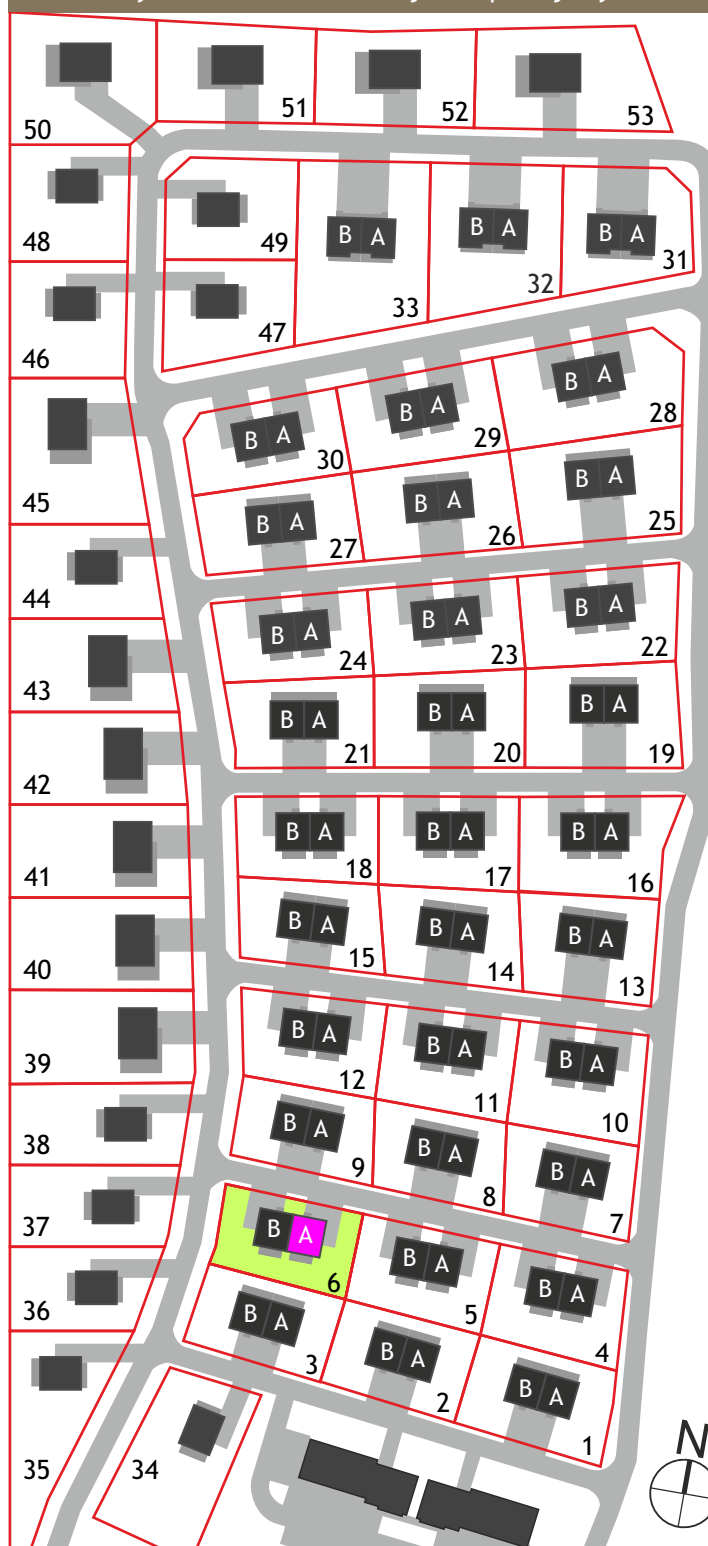

udział 50% w działce nr 816/48