





spółka z ograniczoną odpowiedzialnością
spółka komandytowa

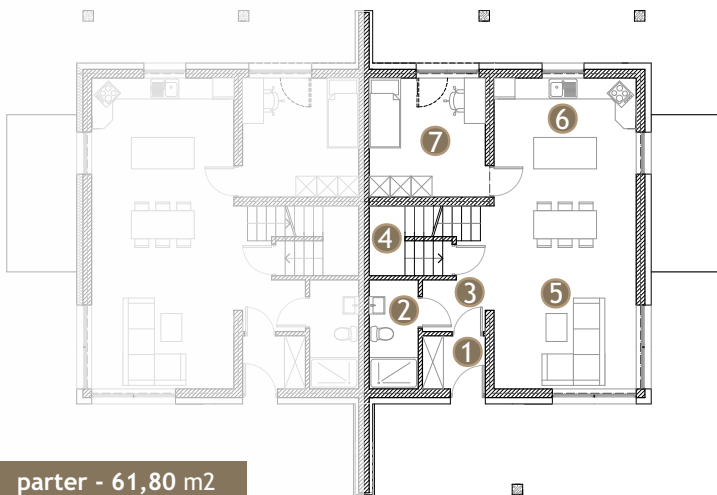

parter - 61,80 m²

1. wiatrotap	2,63 m ²
2. łazienka	4,19 m ²
3. komunikacja	4,33 m ²
4. pomieszczenie gospodarcze	3,31 m ²
5. salon + jadalnia	22,23 m ²
6. kuchnia	13,88 m ²
7. pokój	11,23 m ²

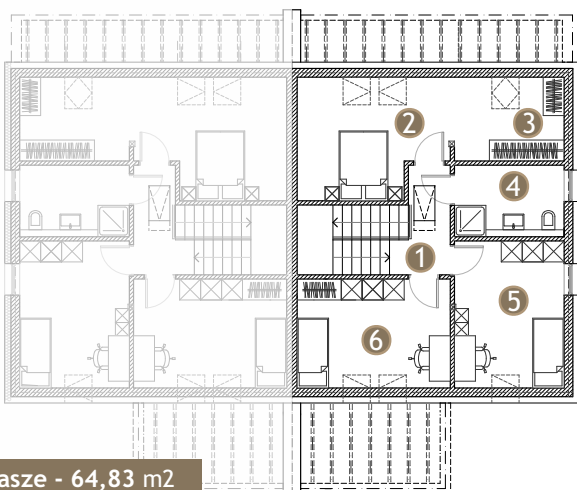


poddasze - 64,83 m²

1. komunikacja	9,61 m ²
2. pokój	14,27 m ²
3. garderoba	7,49 m ²
4. łazienka	6,02 m ²
5. pokój	13,33 m ²
6. pokój	14,11 m ²

łącna powierzchnia podłogi lokalu	126,63 m ²
łącna powierzchnia użytkowa lokalu	115,02 m ²
powierzchnia strychu	ok. 30,00 m ²
powierzchnia działki	853,00 m ²

budynek nr 1 lokal A z miejscem postojowym

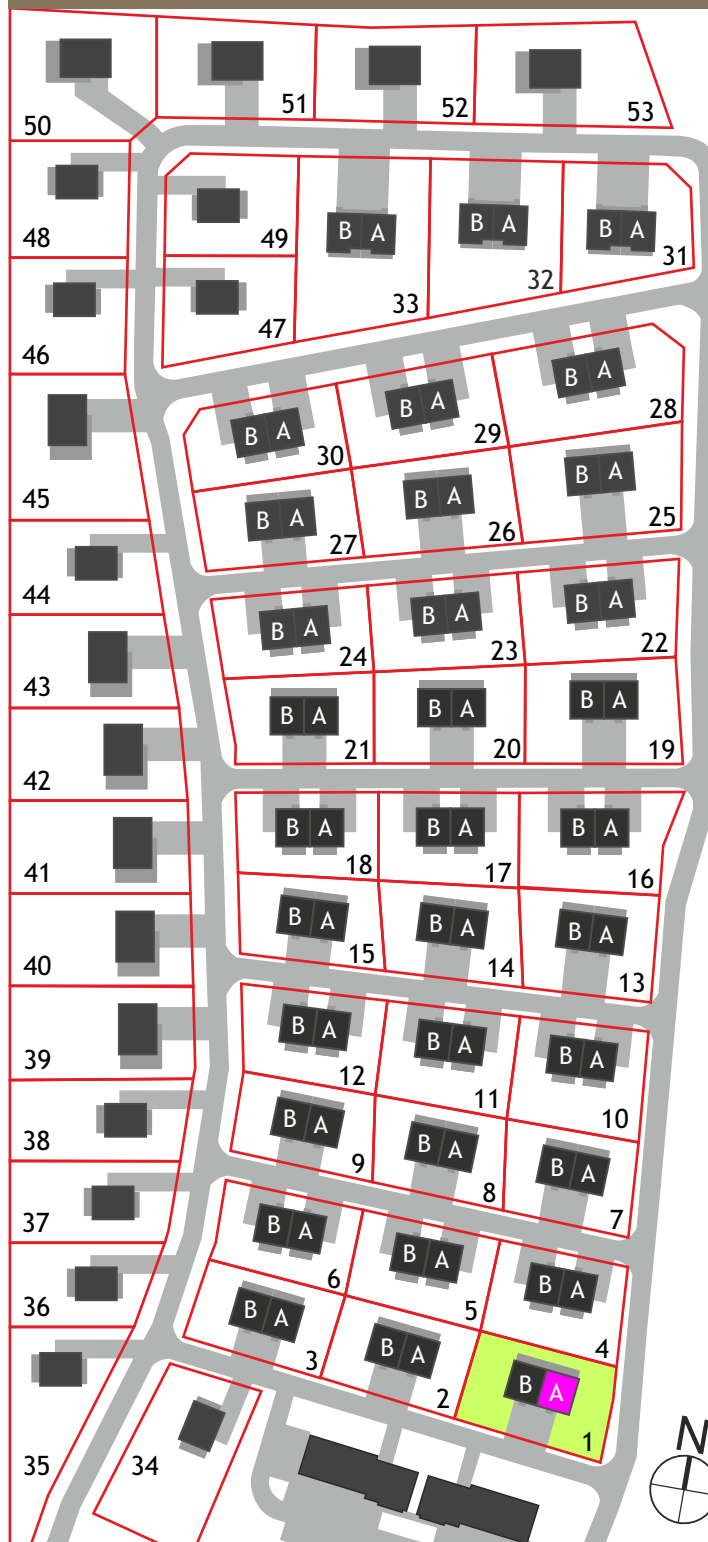

udział 50% w działce nr 816/53