





spółka z ograniczoną odpowiedzialnością
spółka komandytowa

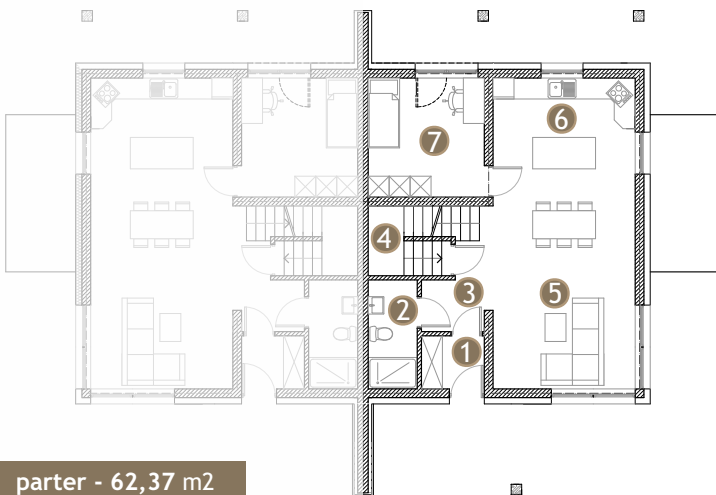

parter - 62,37 m²

1. wiatrotap	2,63 m ²
2. łazienka	4,18 m ²
3. komunikacja	4,41 m ²
4. pomieszczenie gospodarcze	3,96 m ²
5. salon + jadalnia	22,06 m ²
6. kuchnia	13,81 m ²
7. pokój	11,32 m ²

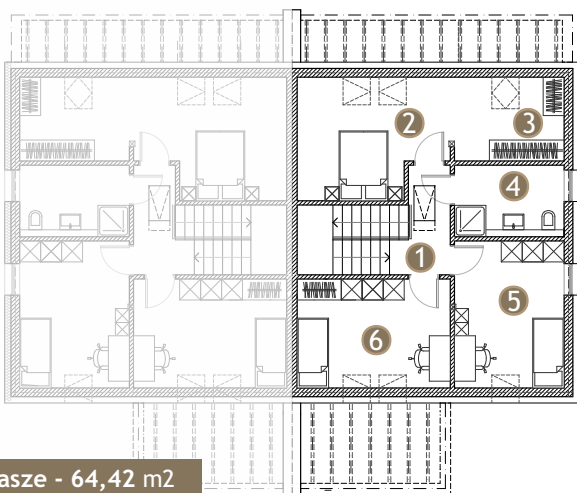


poddasze - 64,42 m²

1. komunikacja	9,45 m ²
2. pokój	14,18 m ²
3. garderoba	7,47 m ²
4. łazienka	6,06 m ²
5. pokój	13,40 m ²
6. pokój	13,86 m ²

łącna powierzchnia podłogi lokalu	126,79 m ²
łącna powierzchnia użytkowa lokalu	114,60 m ²
powierzchnia strychu	ok. 30,00 m ²
powierzchnia działki	754,00 m ²

budynek nr 7 lokal A z miejscem postojowym

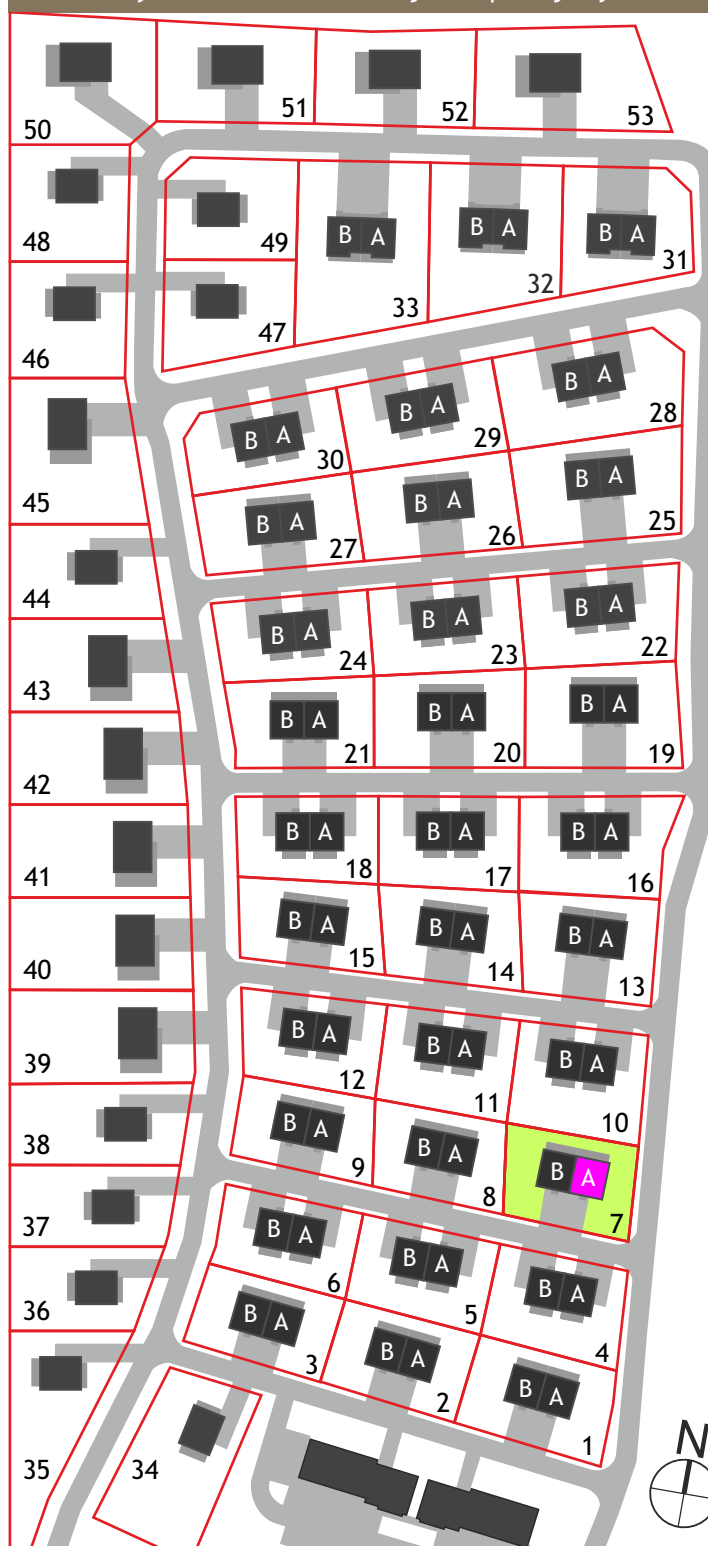

udział 50% w działce nr 816/47