




DOMY W ANTRACYTACH




spółka z ograniczoną odpowiedzialnością  
spółka komandytowa

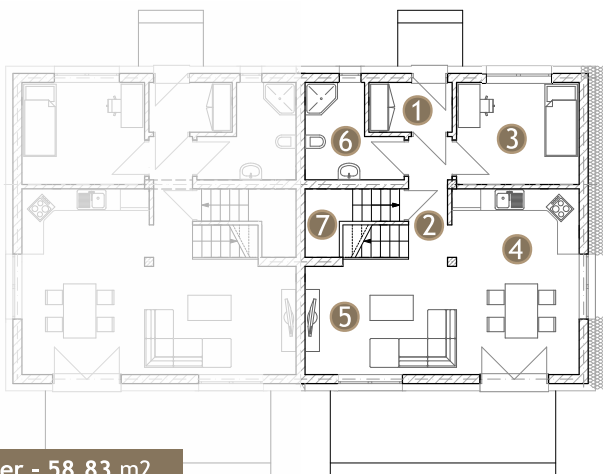

parter - 58,83 m<sup>2</sup>

1. wiatrołap	3,09 m <sup>2</sup>
2. korytarz	6,54 m <sup>2</sup>
3. pokój	9,48 m <sup>2</sup>
4. kuchnia + jadalnia	18,48 m <sup>2</sup>
5. salon	12,15 m <sup>2</sup>
6. łazienka	5,76 m <sup>2</sup>
7. pomieszczenie gospodarcze	3,33 m <sup>2</sup>

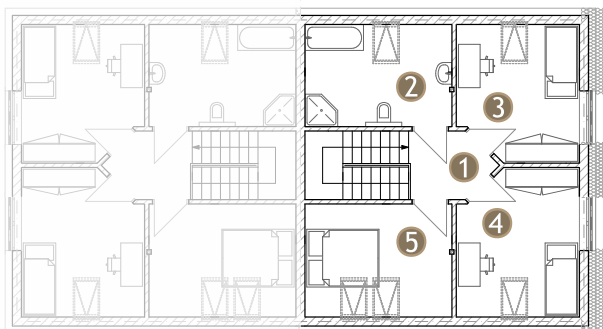


poddasze - 55,20 m<sup>2</sup>

1. komunikacja	6,44 m <sup>2</sup>
2. łazienka	11,08 m <sup>2</sup>
3. pokój	12,08 m <sup>2</sup>
4. pokój	13,06 m <sup>2</sup>
5. pokój	12,54 m <sup>2</sup>

łącna powierzchnia podłogi lokalu	114,03 m <sup>2</sup>
łącna powierzchnia użytkowa lokalu	102,04 m <sup>2</sup>
powierzchnia strychu	ok. 30,00 m <sup>2</sup>
powierzchnia działki	867,00 m <sup>2</sup>

budynek nr 10 lokal A z miejscem postojowym

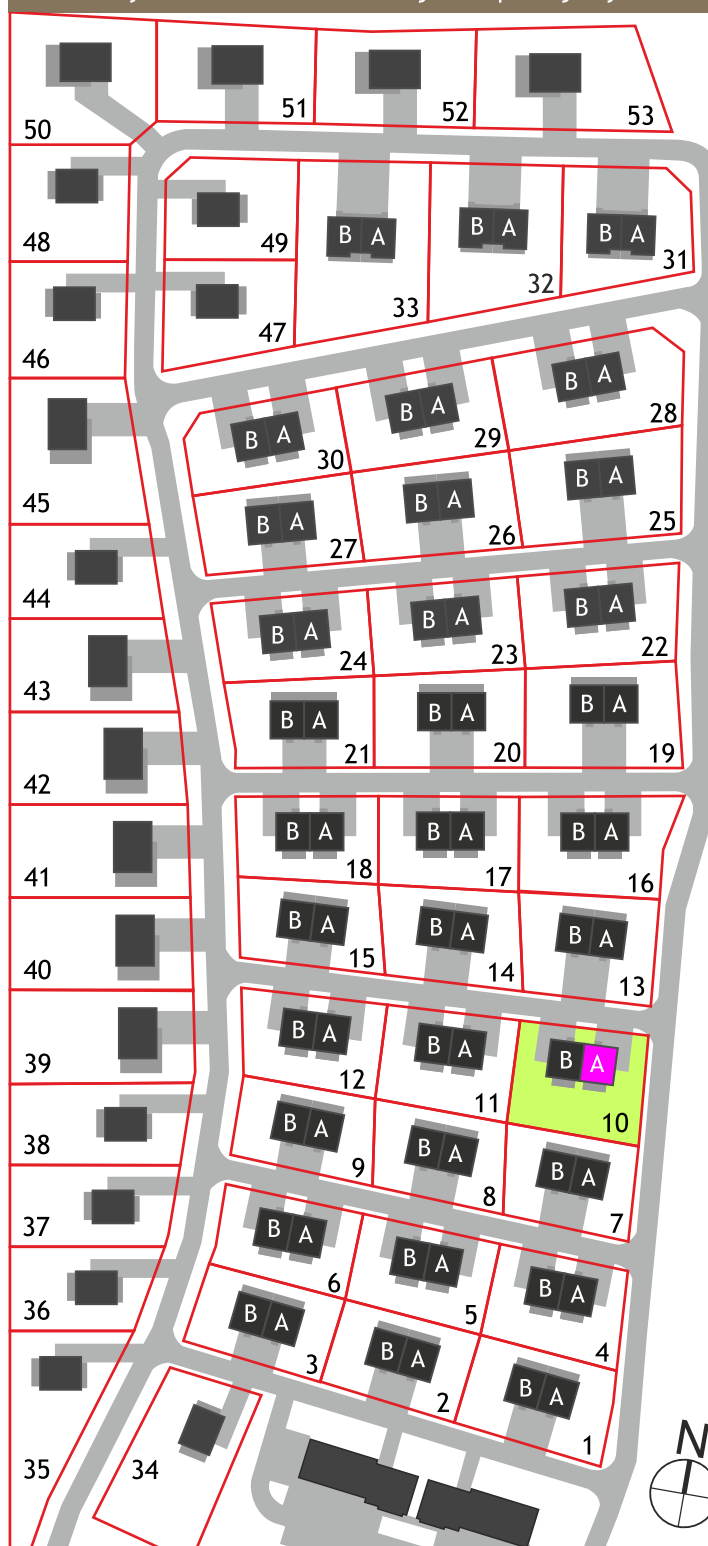

udział 50% w działce nr 816/44